


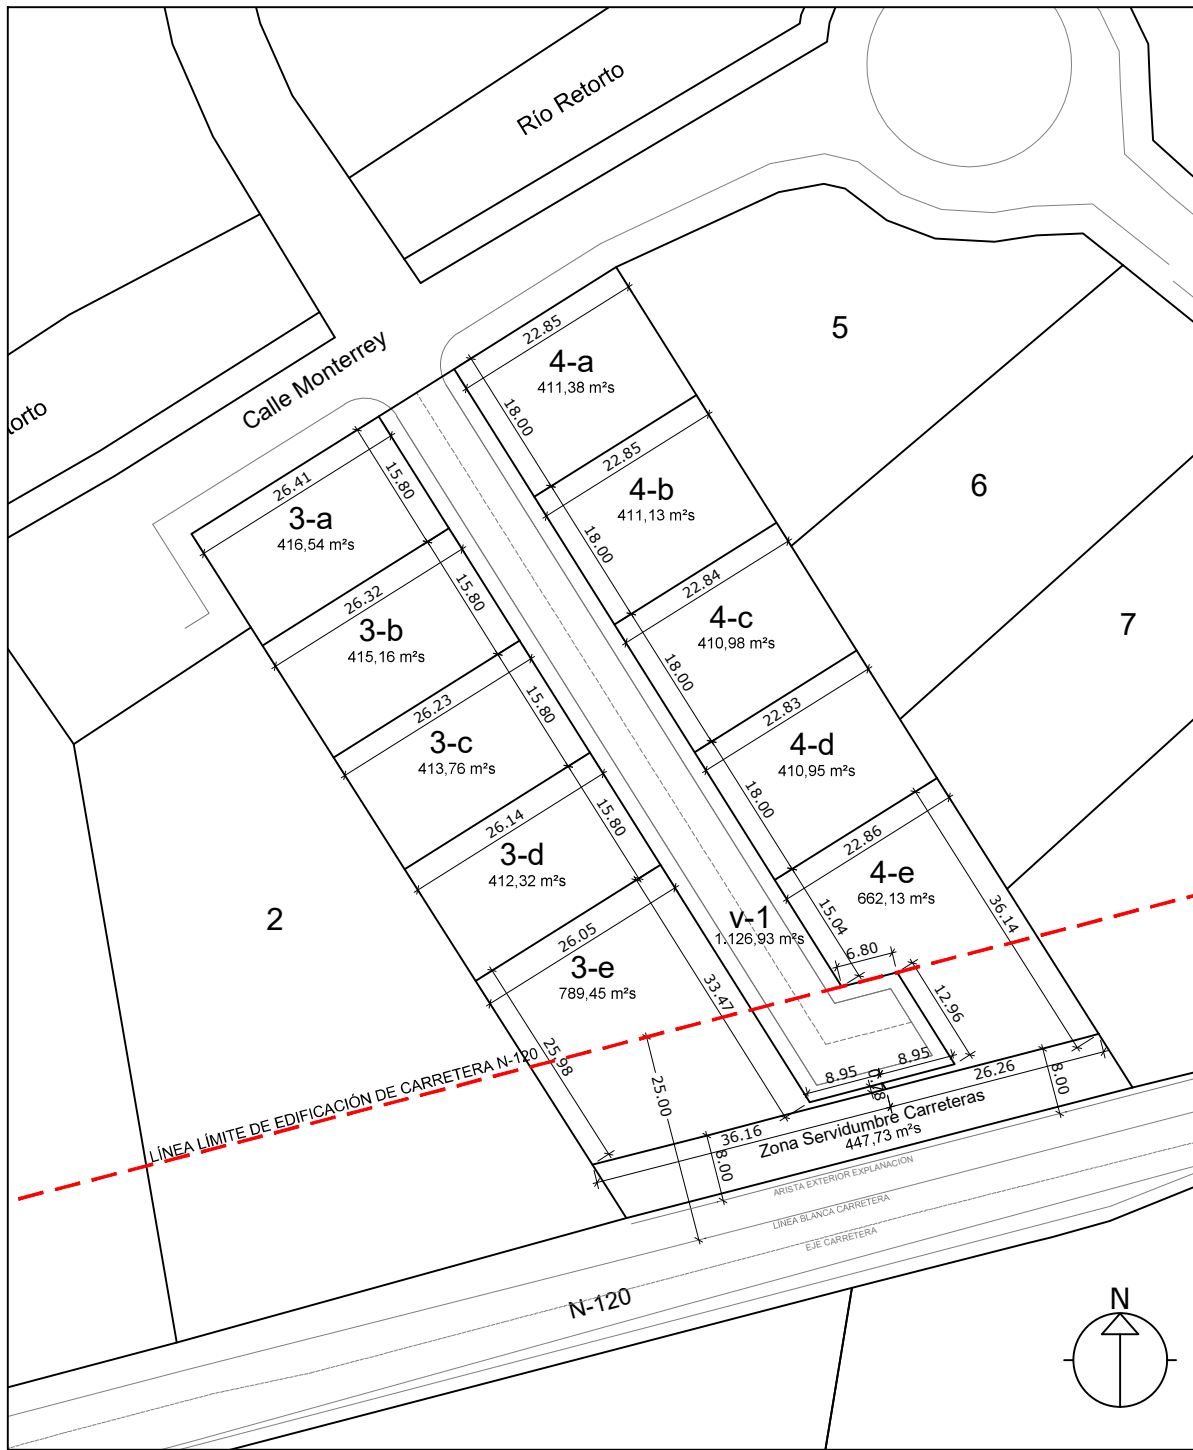

CONDICIONES DE ORDENACIÓN			
Parcela y uso		Superficie (m²)	Edificabilidad Asignada (m²c)
3-a	INDUSTRIAL, PARCELAS NIDO	416,54	444,16
3-b	INDUSTRIAL, PARCELAS NIDO	415,16	442,69
3-c	INDUSTRIAL, PARCELAS NIDO	413,76	441,19
3-d	INDUSTRIAL, PARCELAS NIDO	412,32	439,66
3-e	INDUSTRIAL, PARCELAS NIDO	789,45	452,59
4-a	INDUSTRIAL, PARCELAS NIDO	411,38	438,66
4-b	INDUSTRIAL, PARCELAS NIDO	411,13	438,39
4-c	INDUSTRIAL, PARCELAS NIDO	410,98	438,23
4-d	INDUSTRIAL, PARCELAS NIDO	410,95	438,20
4-e	INDUSTRIAL, PARCELAS NIDO	662,13	456,15
V-1	RED VIARIA	1.126,93	—
Z.S.C.	ZONA SERVIDUMBRE CARRETERA	447,73	—
TOTAL ÁMBITO		6.328,46	4.429,92

ESTUDIO DE DETALLE
DE PARCELAS 3 y 4 DEL POLÍGONO INDUSTRIAL "EL RETORTO"
BELORADO (Burgos)

DESIGNACION
ORDENACIÓN PROPUESTA
Cotas y Superficies

LA PROPIEDAD
AYUNTAMIENTO DE BELORADO

ESCALA
1/600

FECHA
Enero 2022

PLANO
PO-02


JAVIER GONZÁLEZ ÁGREDA
arquitecto